



Planos de Arquitectura




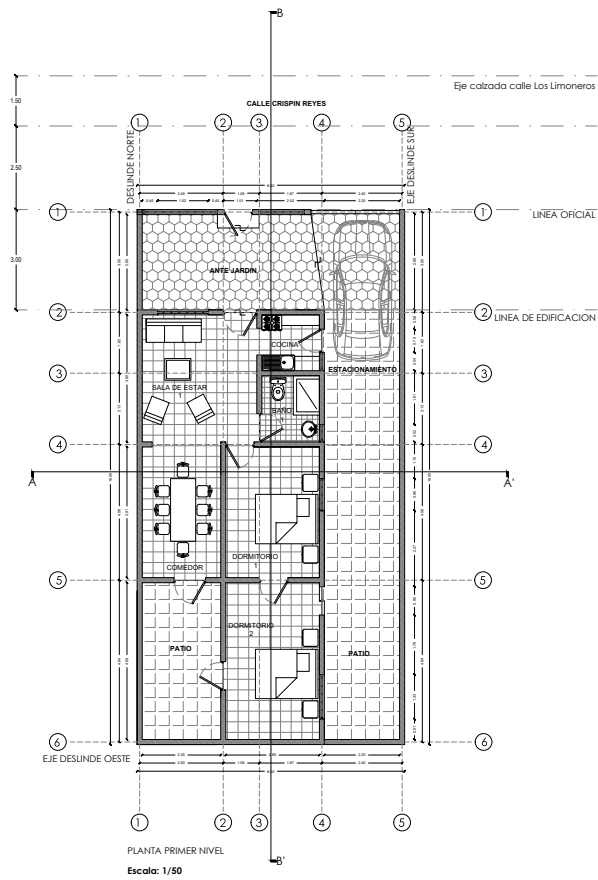

PROYECTO	
Regularización propiedad Antofagasta, Región de Antofagasta.	
Direccion propiedad: Crispin Reyes #7865, Antofagasta	
ROLL SI: 5870 - 7	Fecha: 31 Enero 2018
PROPIETARIO ORLANDO OLMOS	ARQUITECTO
FIRMA	FIRMA
Contenido: PLANTA NIVEL 1	
Escala: Las Indicadas	
LAM 02/05	

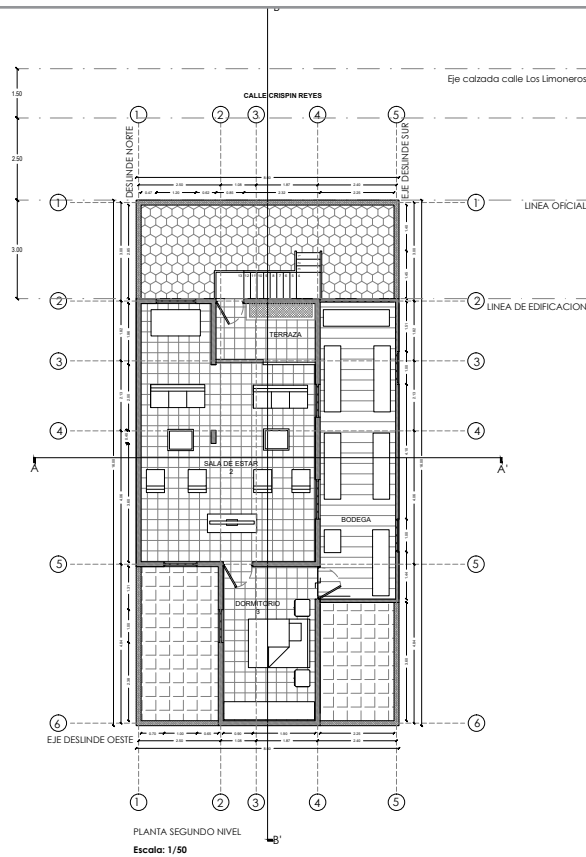


PROYECTO	
Regularización propiedad Antofagasta, Región de Antofagasta.	
Direccion propiedad: Crispin Reyes #7865, Antofagasta	
ROLL SI: 5870 - 7	Fecha: 31 Enero 2018
PROPIETARIO ORLANDO OLMOS	ARQUITECTO
FIRMA	FIRMA
Contenido: PLANTA NIVEL 2	
Escala: Las Indicadas	
LAM 03/05	

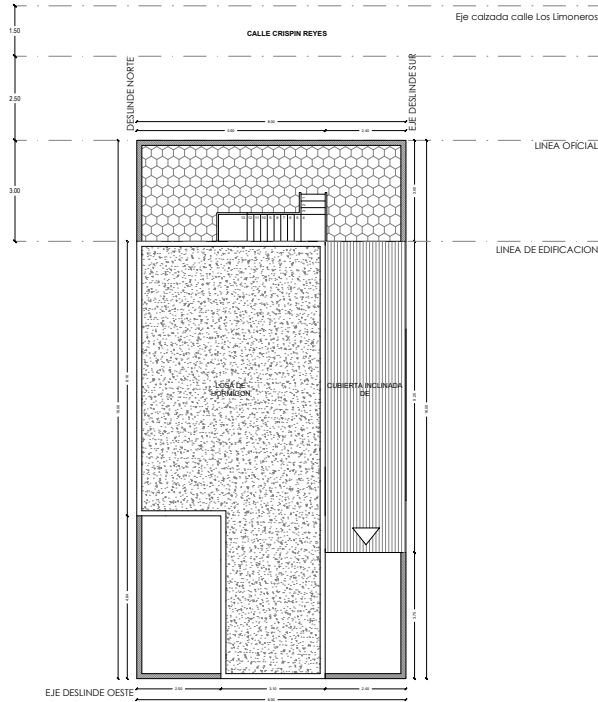


PLANTA CUBIERTA
Escala: 1/50


PROYECTO	
Regularización propiedad Antofagasta, Región de Antofagasta.	
Dirección propiedad: Crispin Reyes 7865, Antofagasta	
ROLL SI: 5870 - 7	Fecha: 31 Enero 2018
PROPIETARIO ORLANDO OLIVOS	ARQUITECTO
FIRMA	FIRMA
Contenido: PLANTA CUBIERTA, CORTE Y ELEVACION	
Escala: Las indicadas	
LAM 04/05	

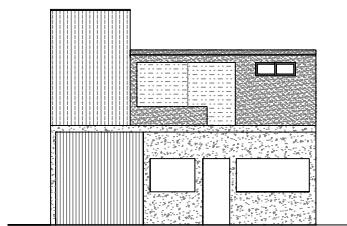

FACHADA FRONTAL
Escala: 1/50

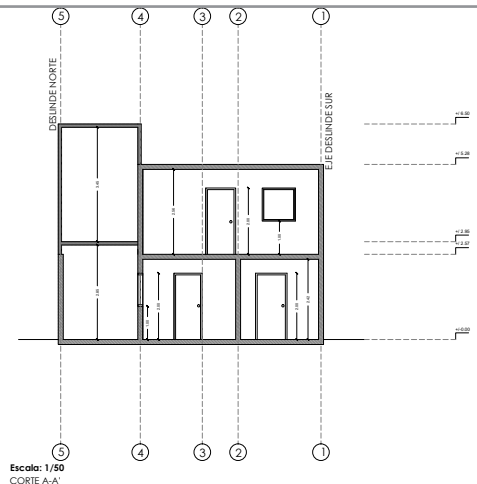

Escala: 1/50
CORTE A-A'

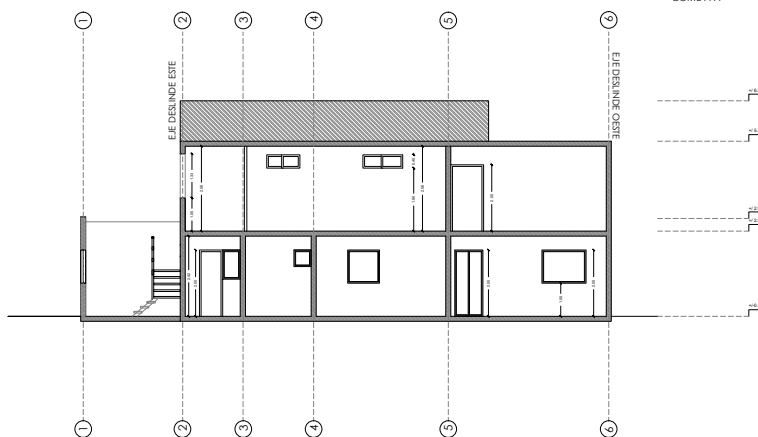

CORTE B-B'
Escala: 1/50

PROYECTO	
Regularización propiedad Antofagasta, Región de Antofagasta.	
Dirección propiedad: Crispin Reyes 7865, Antofagasta	
ROLL SI: 5870 - 7	Fecha: 31 Enero 2018
PROPIETARIO ORLANDO OLIVOS	ARQUITECTO
FIRMA	FIRMA
Contenido: ELEVACION Y CORTE	
Escala: Las indicadas	
LAM 05/05	