
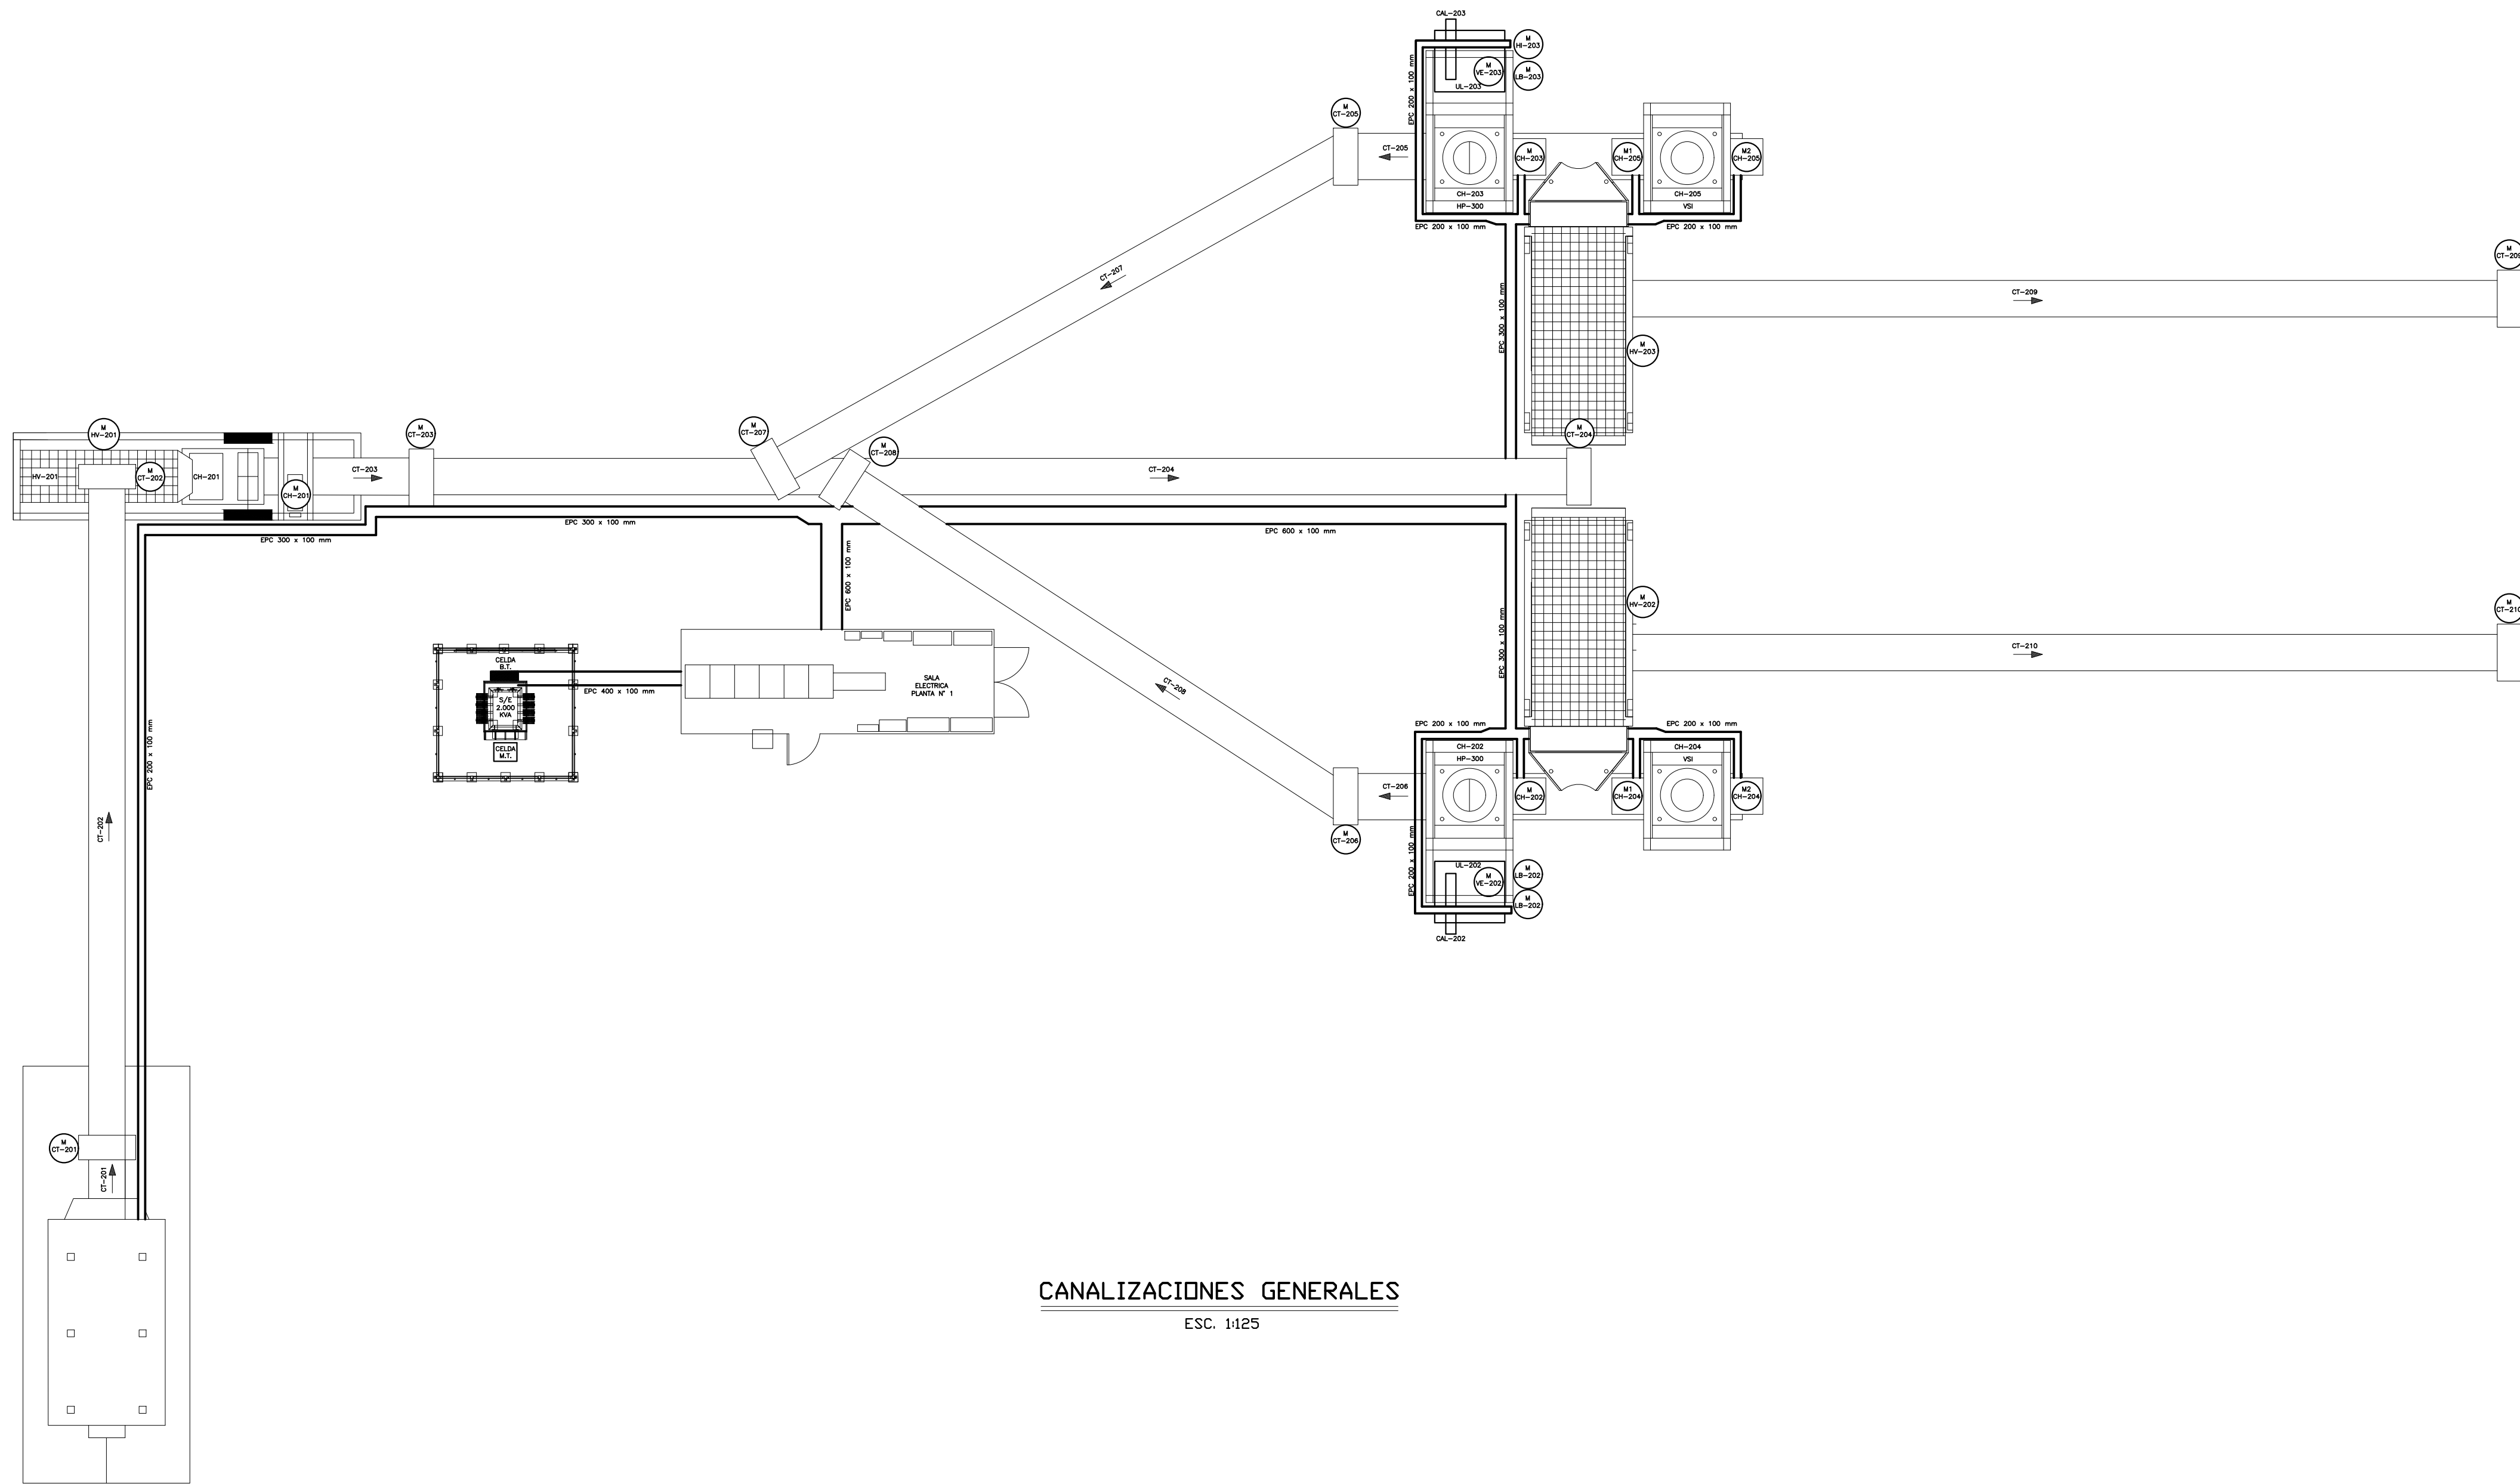


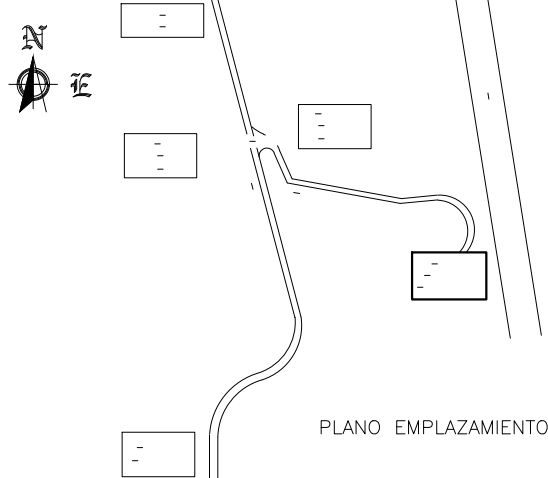

CANALIZACIONES GENERALES
ESC. 1125

VICMA INGENIERIA LTDA
Ingeniería y Construcción de Obras Eléctricas
Arcángel N° 1257 - San Miguel - Santiago
Fono: 2 4438938 - Fax: 2 4438937

EL TREBOL S.A.				EL SALVADOR - CODELCO CHILE		
				lugar PLANTA CHANCADO MINERAL		
V'B' GTE. ING.	G.B.	SEP 2013		materia INSTALACION ELECTRICA		
V'B' PROY.	L.C.	SEP 2013		titulo DISTRIBUCION TABLEROS EN SALA ELECTRICA		
V'B' I.T.O.	-	-				
DIBUJO						
PROYECTO	V.P.O.	SEP 2013		ESCALAS	N U M E R O	REVISION
	POR	FECHA	FIRMA	S/E	EE-206	0

UBICACION		INSCRIPCION S.E.C.		TREBOL MINERALS S.A	
		INSCRIPCION N° : FECHA :		MIMERA EL SALVADOR - CODELCO	
				INSTALACION ELECTRICA PLANTA CHANCADO MINERAL	
				CALLE:	LAMINA 6 DE 16
				COMUNA:	ESC. : INDICADAS FECHA: SEP/2013
				PROPIETARIO:	DIB. : G.P.M.
				INSTALADOR:	
				VICTOR PEREZ OVANDO	
				INGENIERO CIVIL ELECTRICISTA	
				RUT : 33.775. U.S.A.CH.	
				FONO : 2-4438938	